



深圳市国盛建设工程有限公司  
Shenzhen Guosheng Construction Engineering Co., Ltd.

建筑装饰装修专项设计甲级  
消防设施工程专项设计甲级  
建筑幕墙工程专项设计乙级

电话: 0755-83691118 传真: 0755-22664982  
地址: 深圳市福田区红棉道8号英达利科技园C栋202

Notes  
说明:

- 1、所有尺寸必须在工地现场量度，图中尺寸大小所注为依据，不可用比例尺直接量度
- 2、所有尺寸以现场为主，可做适当调整，当现场尺寸与图纸偏差超过50mm时需通知设计师进行更改
- 3、所有图纸未经设计师签字盖章示为无效，任何人不得擅自改动方案
- 4、此图及其设计属本公司版权所有，任何人不得擅自复印及外传。

CLIENT  
业主名称:

PROJECT  
工程名称:

广东省生殖医院  
生殖中心实验室洁净设备气体  
管道及其配套采购安装工程

REVISION  
图名

三层生殖中心平面布置图

REVISION  
修改:

DATE  
日期:

JOB NO.  
项目编号:

ITEM FUNCTIONARY  
项目负责:

朱秋丽

DESIGNER  
设计师:

冯苗修

DRAWN  
制图:

张清航

APPROVED  
审核:

陈静

SCALE  
比例: 1: 120

MAPAREA  
图幅: A2

DWG NO.  
图号: ZS-10

DATE  
日期: 2025年2月



### 四层机房、气瓶间平面布置图

(本层建筑面积 780.16m<sup>2</sup>)

阴影部分不在设计范围内



深圳市国盛建设工程有限公司  
Shenzhen Guosheng Construction Engineering Co., Ltd.

建筑装饰装修专项设计甲级  
消防设施工程专项设计甲级  
建筑幕墙工程专项设计乙级

电话: 0755-83691118 传真: 0755-22664982  
地址: 深圳市福田区红棉路8号英达利科技园C栋202

Notes

- 说明:
- 1、所有尺寸必须在工地现场量度, 图中尺寸大小所注为依据, 不可用比例尺直接量度
  - 2、所有尺寸以现场为主, 可做适当调整, 当现场尺寸与图纸偏差超过50mm时需通知设计师进行更改
  - 3、所有图纸未经设计师签字盖章示为无效, 任何人不得擅自改动方案
  - 4、此图及其设计属本公司版权所有, 任何人不得擅自复印及外传。

CLIENT

业主名称:

PROJECT

工程名称:  
广东省生殖医院  
生殖中心实验室洁净设备气体  
管道及其配套采购安装工程

REVISION

图名  
三层生殖中心平面布置图

REVISION

修改:

DATE

日期:

JOB NO.

项目编号:

ITEM FUNCTIONARY

项目负责:

朱秋丽

DESIGNER

设计师:

冯苗修

DRAWN

制图:

张清航

APPROVED

审核:

陈耀

SCALE

比例: 1: 120

MAPAREA




图幅: A2

DWG NO.

图号: ZS-10

DATE

日期: 2025年2月

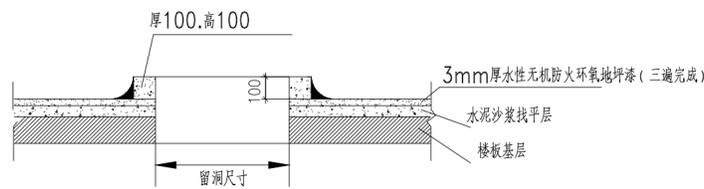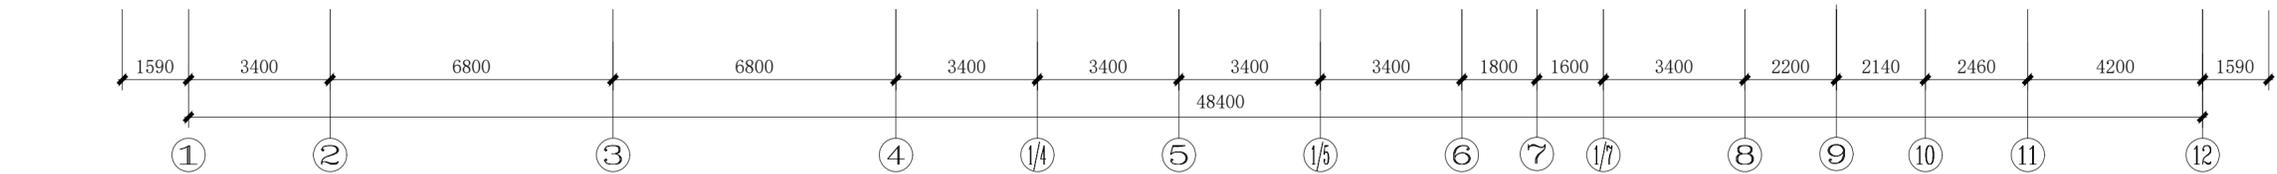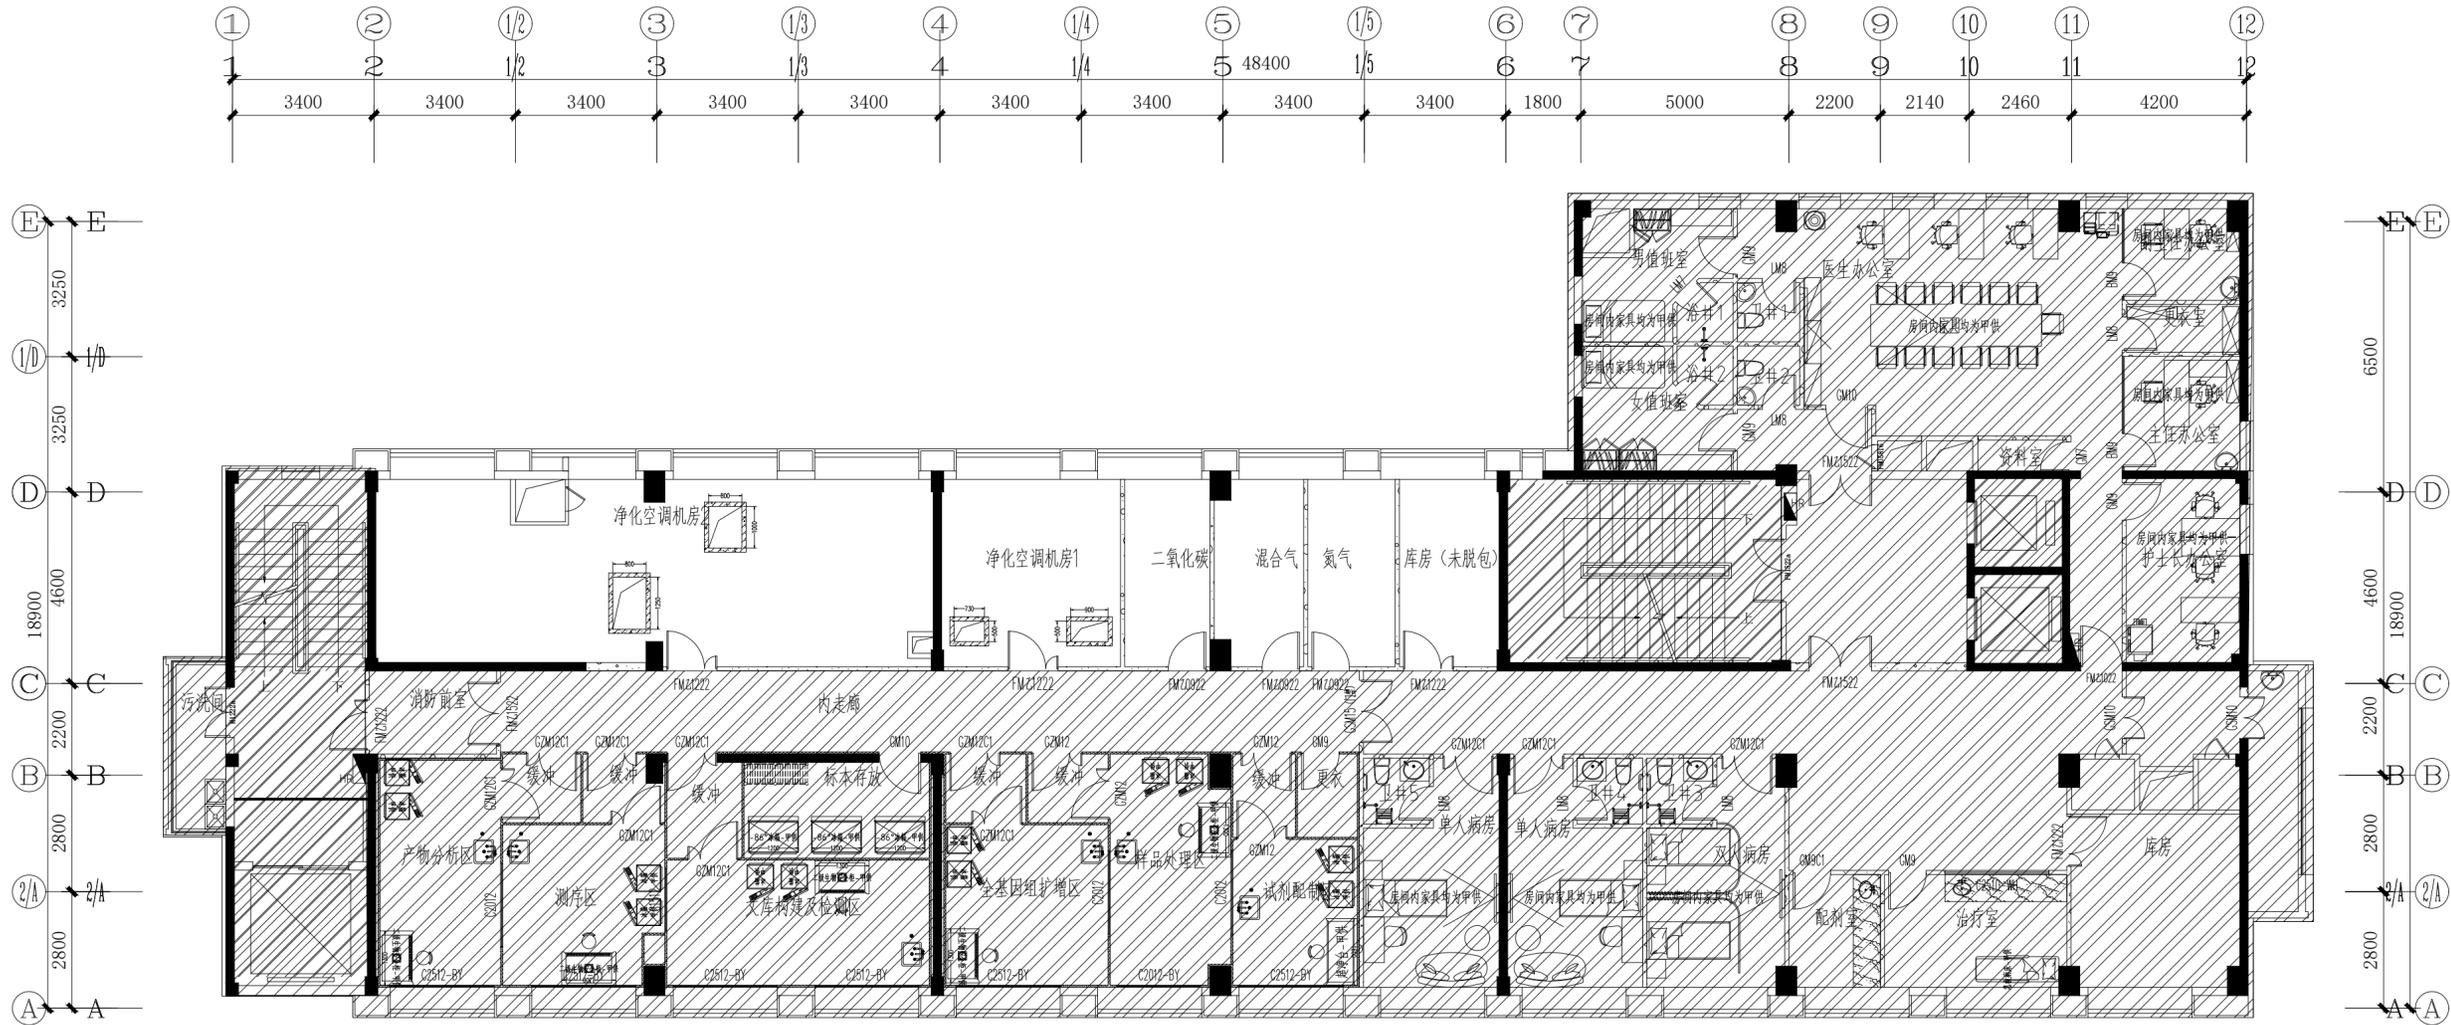

四层机房楼板开洞示意图

(本层建筑面积 780.16m<sup>2</sup>)

阴影部分不在设计范围内

机房留洞图



深圳市国盛建设工程有限公司  
Shenzhen Guosheng Construction Engineering Co., Ltd.

建筑装饰装修专项设计甲级  
消防设施工程专项设计甲级  
建筑幕墙工程专项设计乙级

电话: 0755-83691118 传真: 0755-22664982  
地址: 深圳市福田区红棉道8号英达利科技园C栋202

Notes

- 说明:
- 1、所有尺寸必须在工地现场量度, 图中尺寸大小所注为依据, 不可用比例尺直接量度
  - 2、所有尺寸以现场为主, 可做适当调整, 当现场尺寸与图纸偏差超过50mm时需通知设计师进行更改
  - 3、所有图纸未经设计师签字盖章示为无效, 任何人不得擅自改动方案
  - 4、此图及其设计属本公司版权所有, 任何人不得擅自复印及外传。

CLIENT

业主名称:

PROJECT

工程名称:  
广东省生殖医院  
生殖中心实验室洁净设备气体  
管道及其配套采购安装工程

REVISION

图名

三层墙体尺寸示意图

REVISION

修改:

DATE

日期:

JOB NO.

项目编号:

ITEM FUNCTIONARY

项目负责:

朱秋丽

DESIGNER

设计师:

冯苗修

DRAWN

制图:

张清航

APPROVED

审核:

陈群

SCALE

比例:

MAPAREA

图幅:

DWG NO.


图号:

DATE

日期:

ZS-12

2025年2月

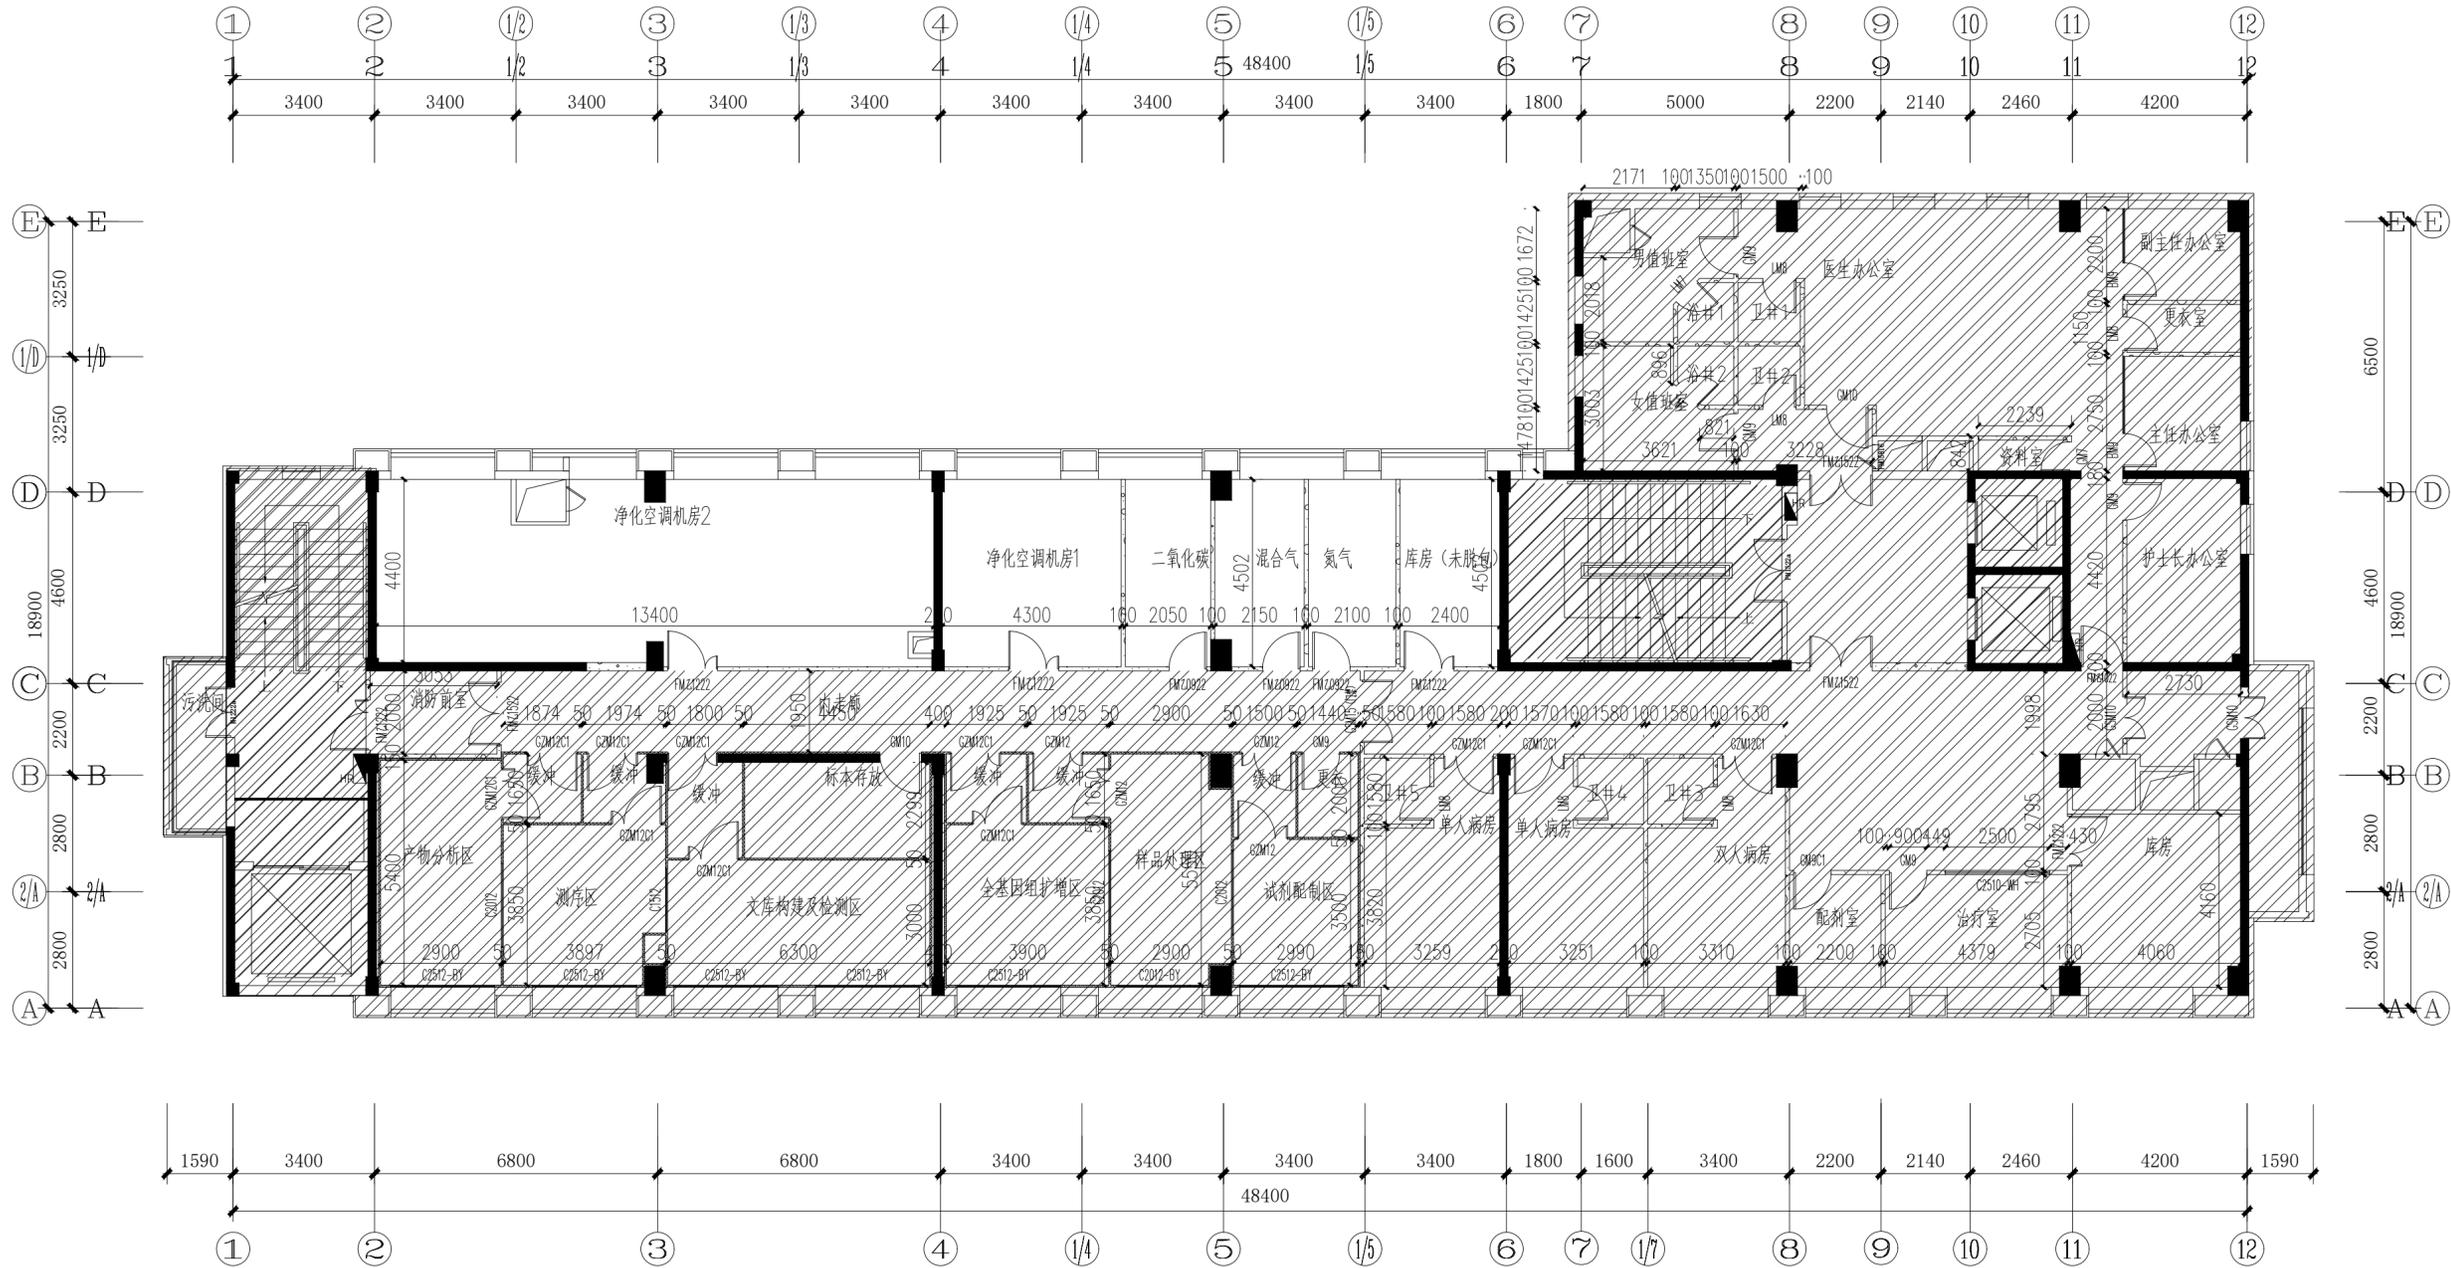

四层机房、气瓶间墙体尺寸图

(本层建筑面积 780.16m<sup>2</sup>)

阴影部分不在设计范围内

100MM厚蒸压加气混凝土砌块墙体 H:3450mm



深圳市国盛建设工程有限公司  
Shenzhen Guosheng Construction Engineering Co., Ltd.

建筑装饰装修专项设计甲级  
消防设施工程专项设计甲级  
建筑幕墙工程专项设计乙级

电话: 0755-83691118 传真: 0755-22664982  
地址: 深圳市福田区保税区红棉道8号英达利科技园C栋202

Notes  
说明:

- 1、所有尺寸必须在工地现场量度，图中尺寸大小所注为依据，不可用比例尺直接量度
- 2、所有尺寸以现场为主，可做适当调整，当现场尺寸与图纸偏差超过50mm时需通知设计师进行更改
- 3、所有图纸未经设计师签字盖章示为无效任何人不得擅自改动方案
- 4、此图及其设计属本公司版权所有，任何人不得擅自复印及外传。

CLIENT  
业主名称:

PROJECT  
工程名称:  
广东省生殖医院  
生殖中心实验室洁净设备气体  
管道及其配套采购安装工程

REVISION  
图名:  
三层墙体材质示意图

REVISION  
修改:

DATE  
日期:

JOB NO.  
项目编号:

ITEM FUNCTIONARY  
项目负责:

朱秋丽

DESIGNER  
设计师:

冯苗修

DRAWN  
制图:

张清航

APPROVED  
审核:


陈耀

SCALE  
比例: 1:120

MAPAREA  
图幅: A2

DWG NO.  
图号: ZS-13

DATE  
日期: 2025年2月

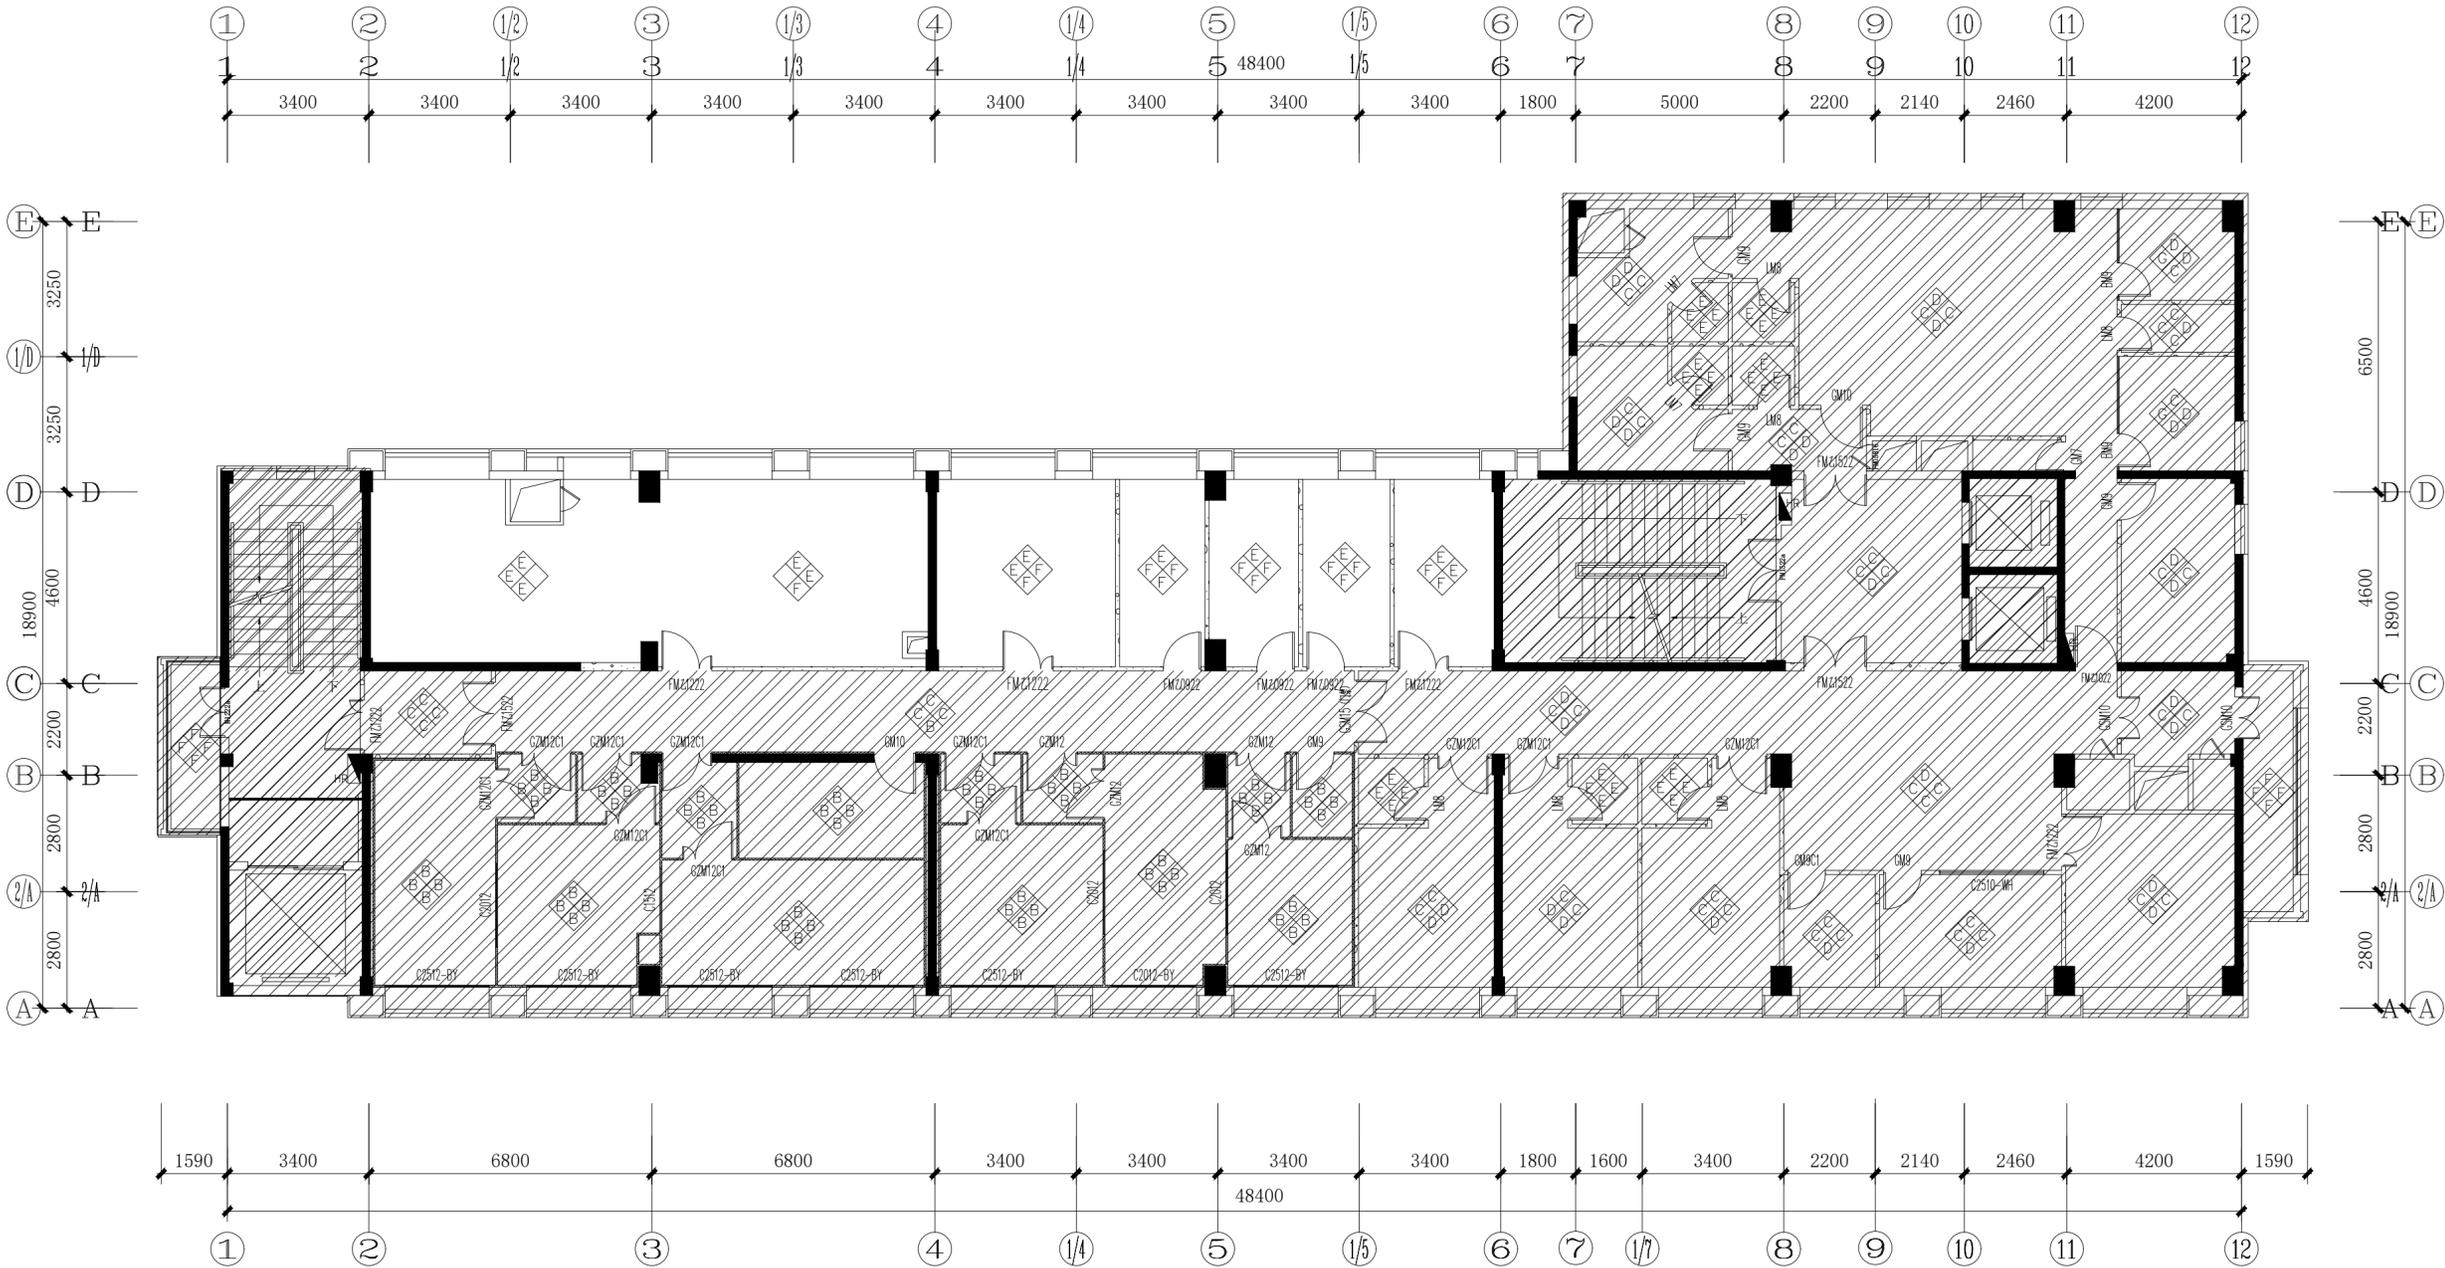

### 四层机房、气瓶间墙体材质示意图

(本层建筑面积 780.16m<sup>2</sup>)

阴影部分不在设计范围内

代号	墙体材料表	砖墙砌筑高度	饰面层	饰面层高度
A				
B				
C				
D				
E	原有砖墙		刮腻子+抗菌涂料	3450mm
F	100MM厚蒸压加气混凝土砌块墙体		刮腻子+抗菌涂料	2600mm
G				
H				



深圳市国盛建设工程有限公司  
Shenzhen Guosheng Construction Engineering Co., Ltd.

建筑装饰装修专项设计甲级  
消防设施工程专项设计甲级  
建筑幕墙工程专项设计乙级

电话: 0755-83691118 传真: 0755-22664982  
地址: 深圳市福田区红棉道8号英达利科技园C栋202

Notes  
说明:

- 1、所有尺寸必须在工地现场量度，图中尺寸大小所注为依据，不可用比例尺直接量度
- 2、所有尺寸以现场为主，可做适当调整，当现场尺寸与图纸偏差超过50mm时需通知设计师进行更改
- 3、所有图纸未经设计师签字盖章示为无效，任何人不得擅自改动方案
- 4、此图及其设计属本公司版权所有，任何人不得擅自复印及外传。


CLIENT  
业主名称:

PROJECT  
工程名称:  
广东省生殖医院  
生殖中心实验室洁净设备气体  
管道及其配套采购安装工程

REVISION  
图名  
三层地面布置图

REVISION 修改:	DATE 日期:

JOB NO. 项目编号:	
ITEM FUNCTIONARY 项目负责:	朱秋丽
DESIGNER 设计师:	冯苗修
DRAWN 制图:	张清航
APPROVED 审核:	
SCALE 比例: 1:120	MAPAREA 图幅: A2
DWG NO. 图号: ZS-15	DATE 日期: 2025年2月

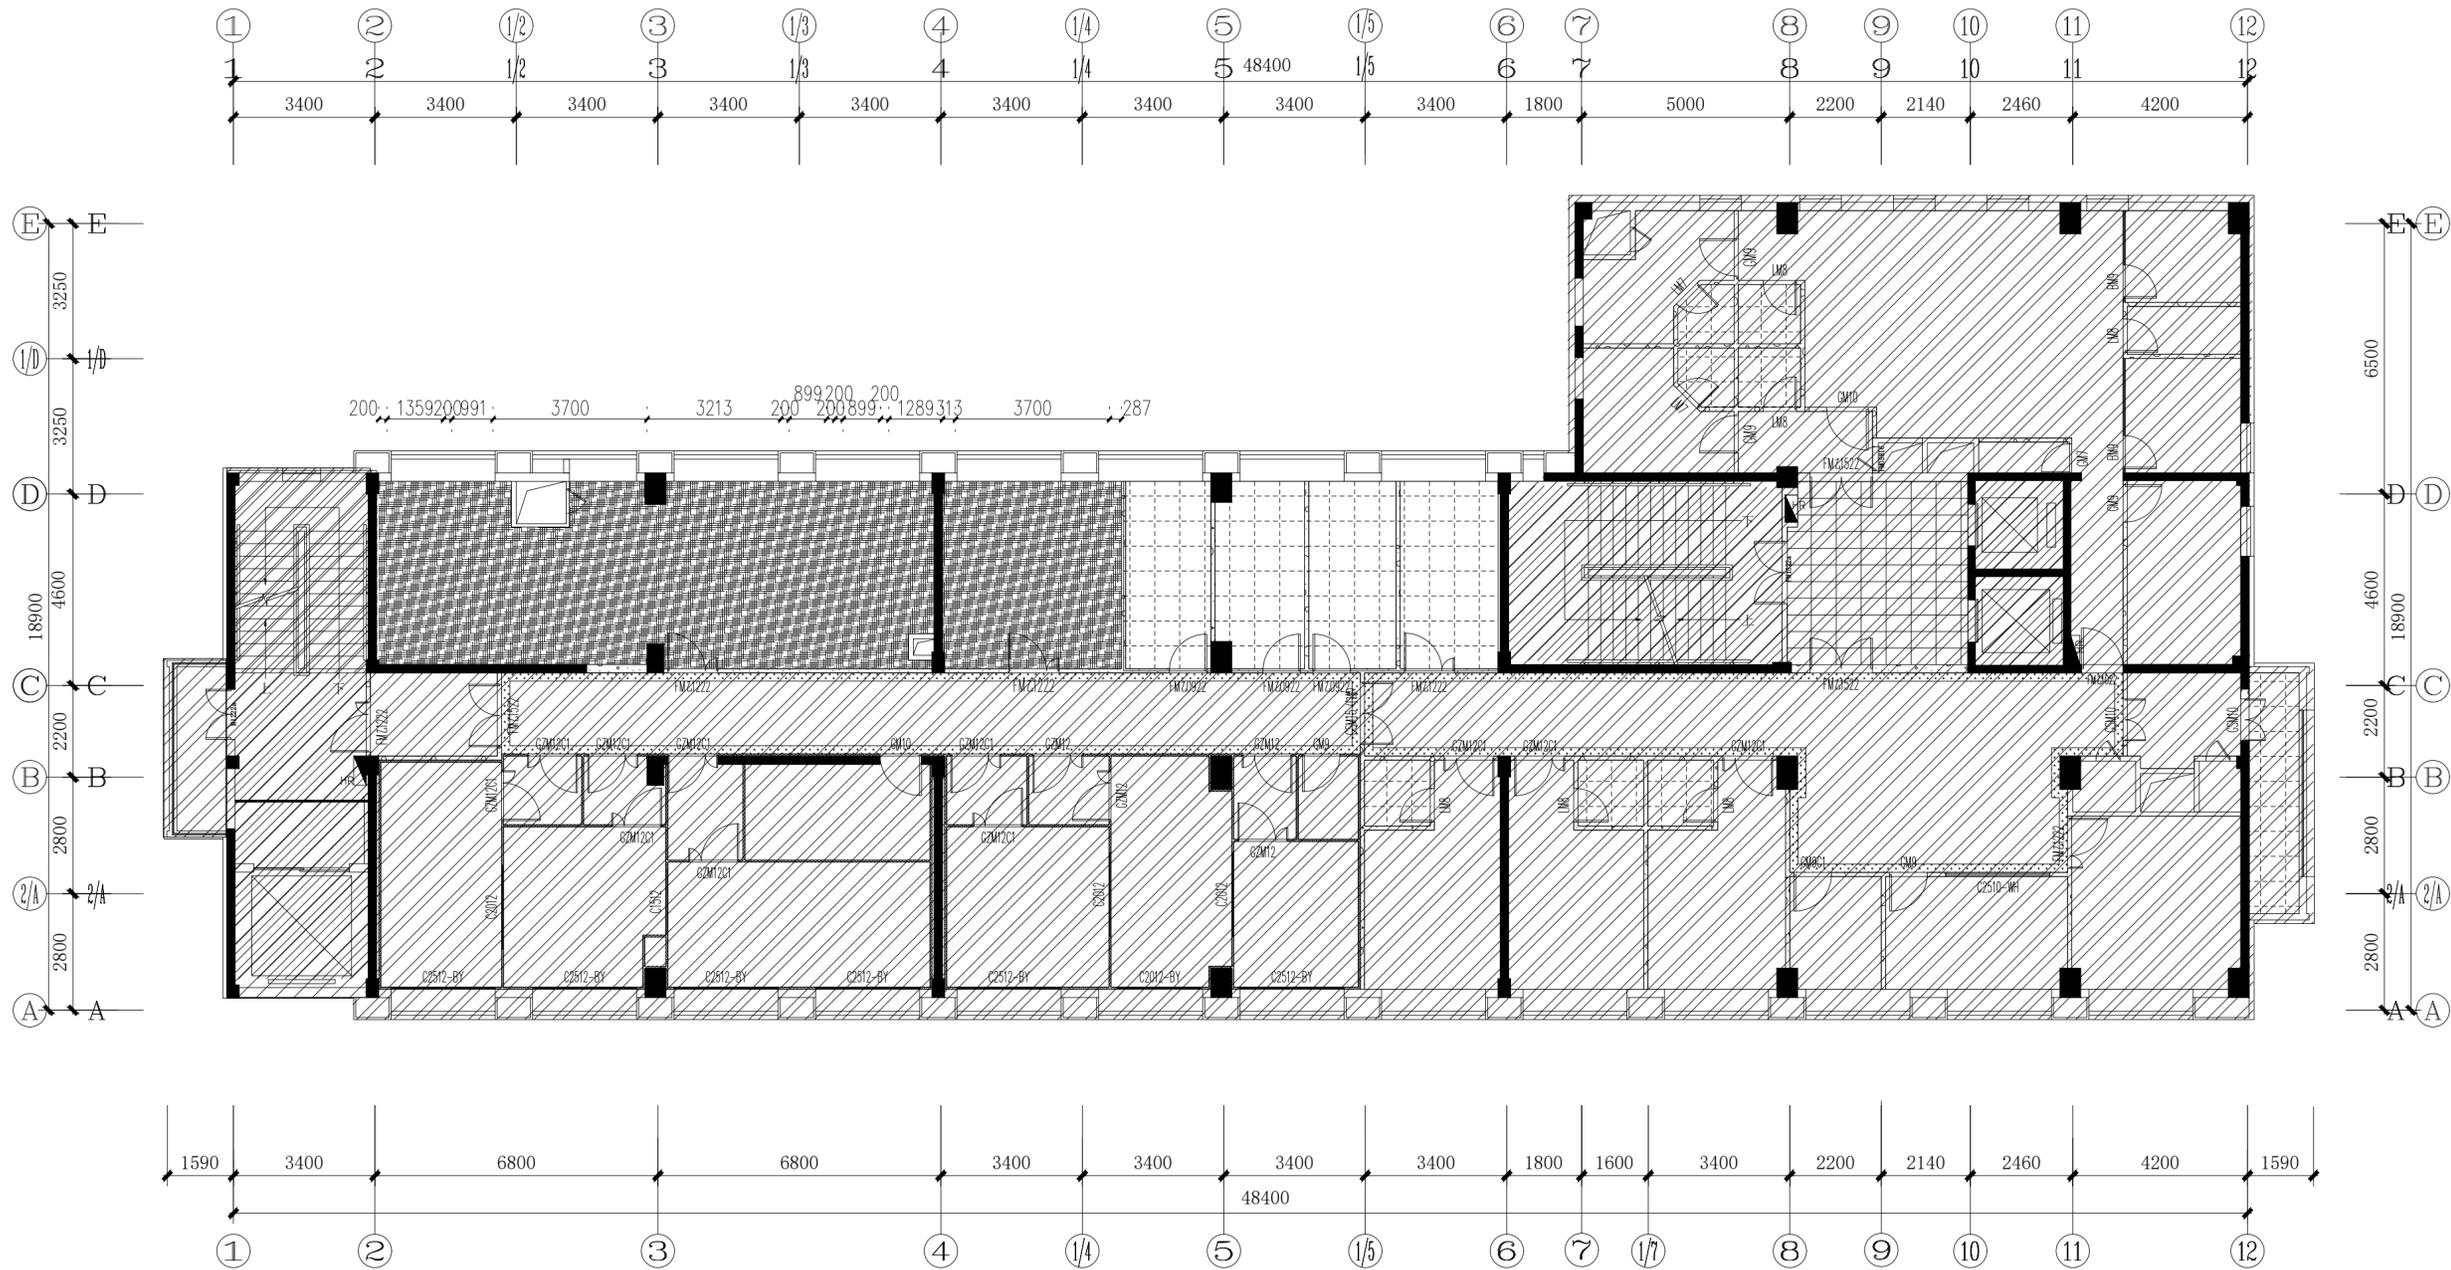

### 四层机房、气瓶间地面布置图

(本层建筑面积 780.16m<sup>2</sup>)

阴影部分不在设计范围内

填充图案	名称	规格
	水性无机防火环氧地坪漆	地板厚度3mm、水泥自流平打底(厚度5mm)
	防滑地瓷砖	600*600*9.5mm、专用粘剂粘贴

注:  
1、为了方便观察房间发生灾情可以第一时间知晓,所设立观察窗,本项目设计的“医用洁净气密门”门上均含有双层中空玻璃窗,可以便于方便观察房间内情况。均上所述该房间属于有窗房间,所设计的pvc地板胶为B1级燃烧性能符合规范。



深圳市国盛建设工程有限公司  
Shenzhen Guosheng Construction Engineering Co., Ltd.

建筑装饰装修专项设计甲级  
消防设施工程专项设计甲级  
建筑幕墙工程专项设计乙级

电话: 0755-83691118 传真: 0755-22664982  
地址: 深圳市福田区红棉道8号英达利科技园C栋202

Notes  
说明:

- 1、所有尺寸必须在工地现场量度，图中尺寸大小所注为依据，不可用比例尺直接量度
- 2、所有尺寸以现场为主，可做适当调整，当现场尺寸与图纸偏差超过50mm时需通知设计师进行更改
- 3、所有图纸未经设计师签字盖章为无效，任何人不得擅自改动方案
- 4、此图及其设计属本公司版权所有，任何人不得擅自复印及外传。

CLIENT  
业主名称:

PROJECT  
工程名称:  
广东省生殖医院  
生殖中心实验室洁净设备气体  
管道及其配套采购安装工程

REVISION  
图名:  
三层吊顶布置示意图

REVISION  
修改:

DATE  
日期:

JOB NO.  
项目编号:

ITEM FUNCTIONARY  
项目负责:

朱秋丽

DESIGNER  
设计师:

冯苗修

DRAWN  
制图:

张清航

APPROVED  
审核:

陈耀

SCALE  
比例: 1:120

MAPAREA  
图幅: A2

DWG NO.  
图号: ZS-15

DATE  
日期: 2025年2月



### 四层机房、气瓶间吊顶布置示意图

(本层建筑面积 780.16m<sup>2</sup>)

阴影部分不在设计范围内



天花材料表

编号	名称 (单位: mm)	高度 (单位: mm)	备注
LK-01	表示600X600X1.0mm铝扣板	2600	(带骨、斜边、对孔)
LK-02	涂料喷涂, 颜色 (灰色)		



填充图案	名称 (单位: mm)	完成面高度 (mm)
	表示600X600X1.0mm铝扣复合吸音板	2600

注:  
1、本项目所有使用的天面用材燃烧性能等级需符合《建筑内部装修设计防火规范》(GB50222—2017)要求;  
2、涂料天面采用上人轻钢龙骨8mm双层埃特板基层, 涂料天面与墙面的阴角均采用阴线护角收口;  
3、关于超高层吊杆主龙骨拉结法、反向支撑处理详见(01-01), 请参考《国家建筑标准设计图集》12J502-2内装修(室内吊顶)反向支撑吊杆详图(页码: A31);  
4、排风扇、空调风口布置, 详见安装类图纸;

图例	名称	参数
	75型防眩目嵌入式筒灯	10mm宽、14瓦/米、色温4000K/6000K
	4寸防眩目嵌入式筒灯	色温4000K、120瓦

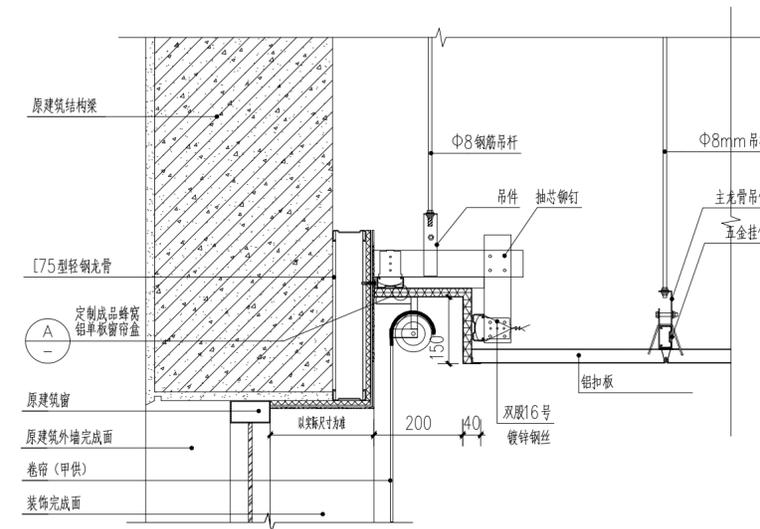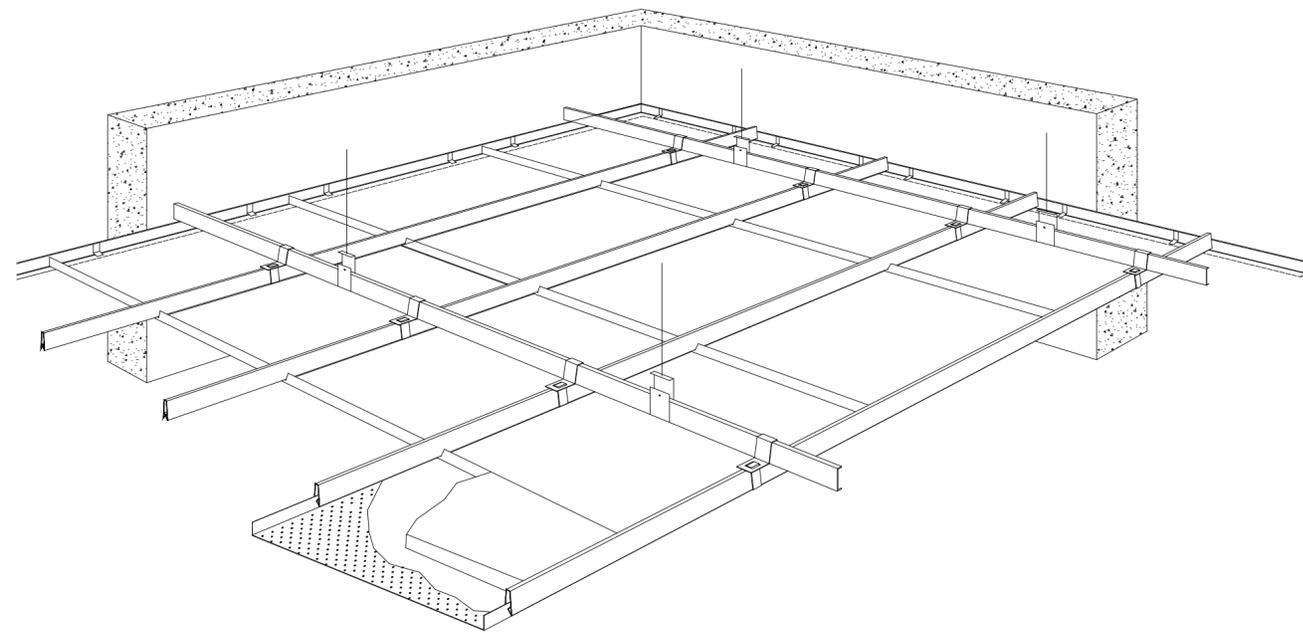

01 DETAIL

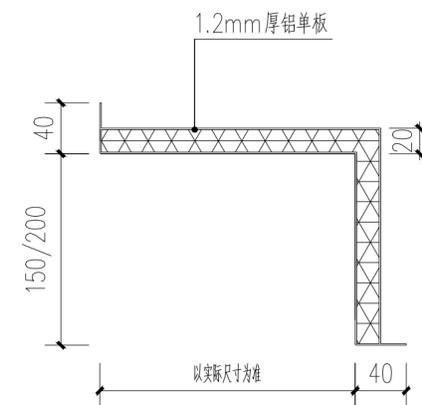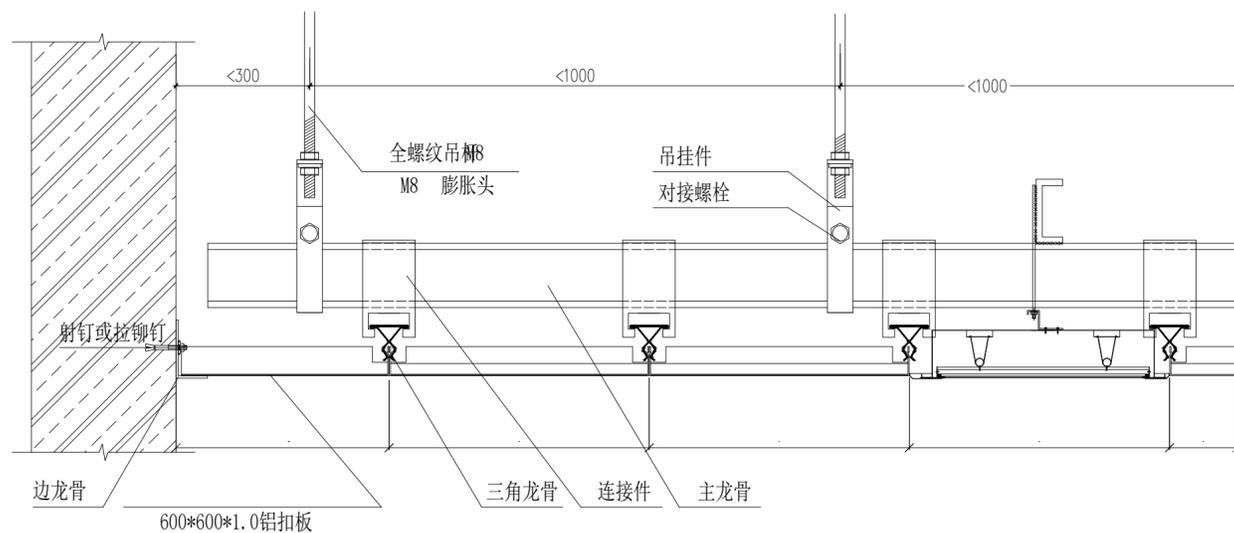

A 定制成品铝单板窗帘盒

技术要求:

1. 吊杆间距应为900~1000mm, 当吊杆长度大于1500mm时, 采用反支撑加固 (见反支撑加固节点图)。



深圳市国盛建设工程有限公司  
Shenzhen Guosheng Construction Engineering Co., Ltd.

建筑装饰装修专项设计甲级  
消防设施工程专项设计甲级  
建筑幕墙工程专项设计乙级

电话: 0755-83691118 传真: 0755-22664982

地址: 深圳市福田区保税区红棉道8号英达利科技园C栋202

Notes  
说明:

- 1、所有尺寸必须在工地现场量度, 图中尺寸大小所注为依据, 不可用比例尺直接量度
- 2、所有尺寸以现场为主, 可做适当调整, 当现场尺寸与图纸偏差超过50mm时需通知设计师进行更改
- 3、所有图纸未经设计师签字盖章为无效, 任何人不得擅自改动方案
- 4、此图及其设计属本公司版权所有, 任何人不得擅自复印及外传。

CLIENT  
业主名称:

PROJECT  
工程名称:

广东省生殖医院  
生殖中心实验室洁净设备气体  
管道及其配套采购安装工程

REVISION  
图名

三层吊顶布置示意图

REVISION  
修改:

DATE  
日期:

JOB NO.  
项目编号:

ITEM FUNCTIONARY  
项目负责:

朱秋丽

DESIGNER  
设计师:

冯苗

DRAWN  
制图:

张清航

APPROVED  
审核:

陈

SCALE  
比例:

1: 120

MAPAREA  
图幅:

A2

DWG NO.  
图号:

ZS-15

DATE  
日期:

2025年2月